

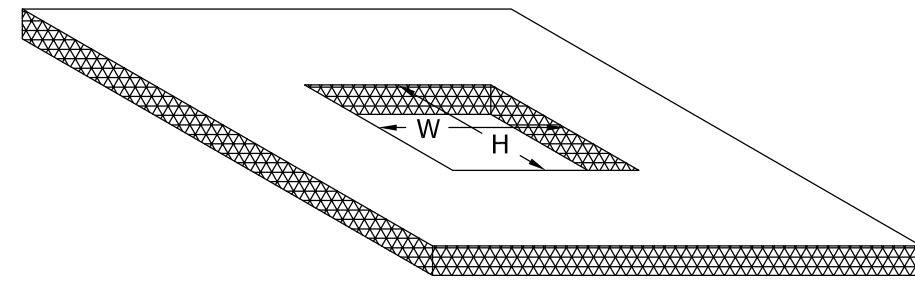


CSP (okno za odvod dima za ravno streho)

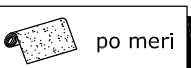

odprtina v strehi = W x H
1000 x 1000
1200 x 1200

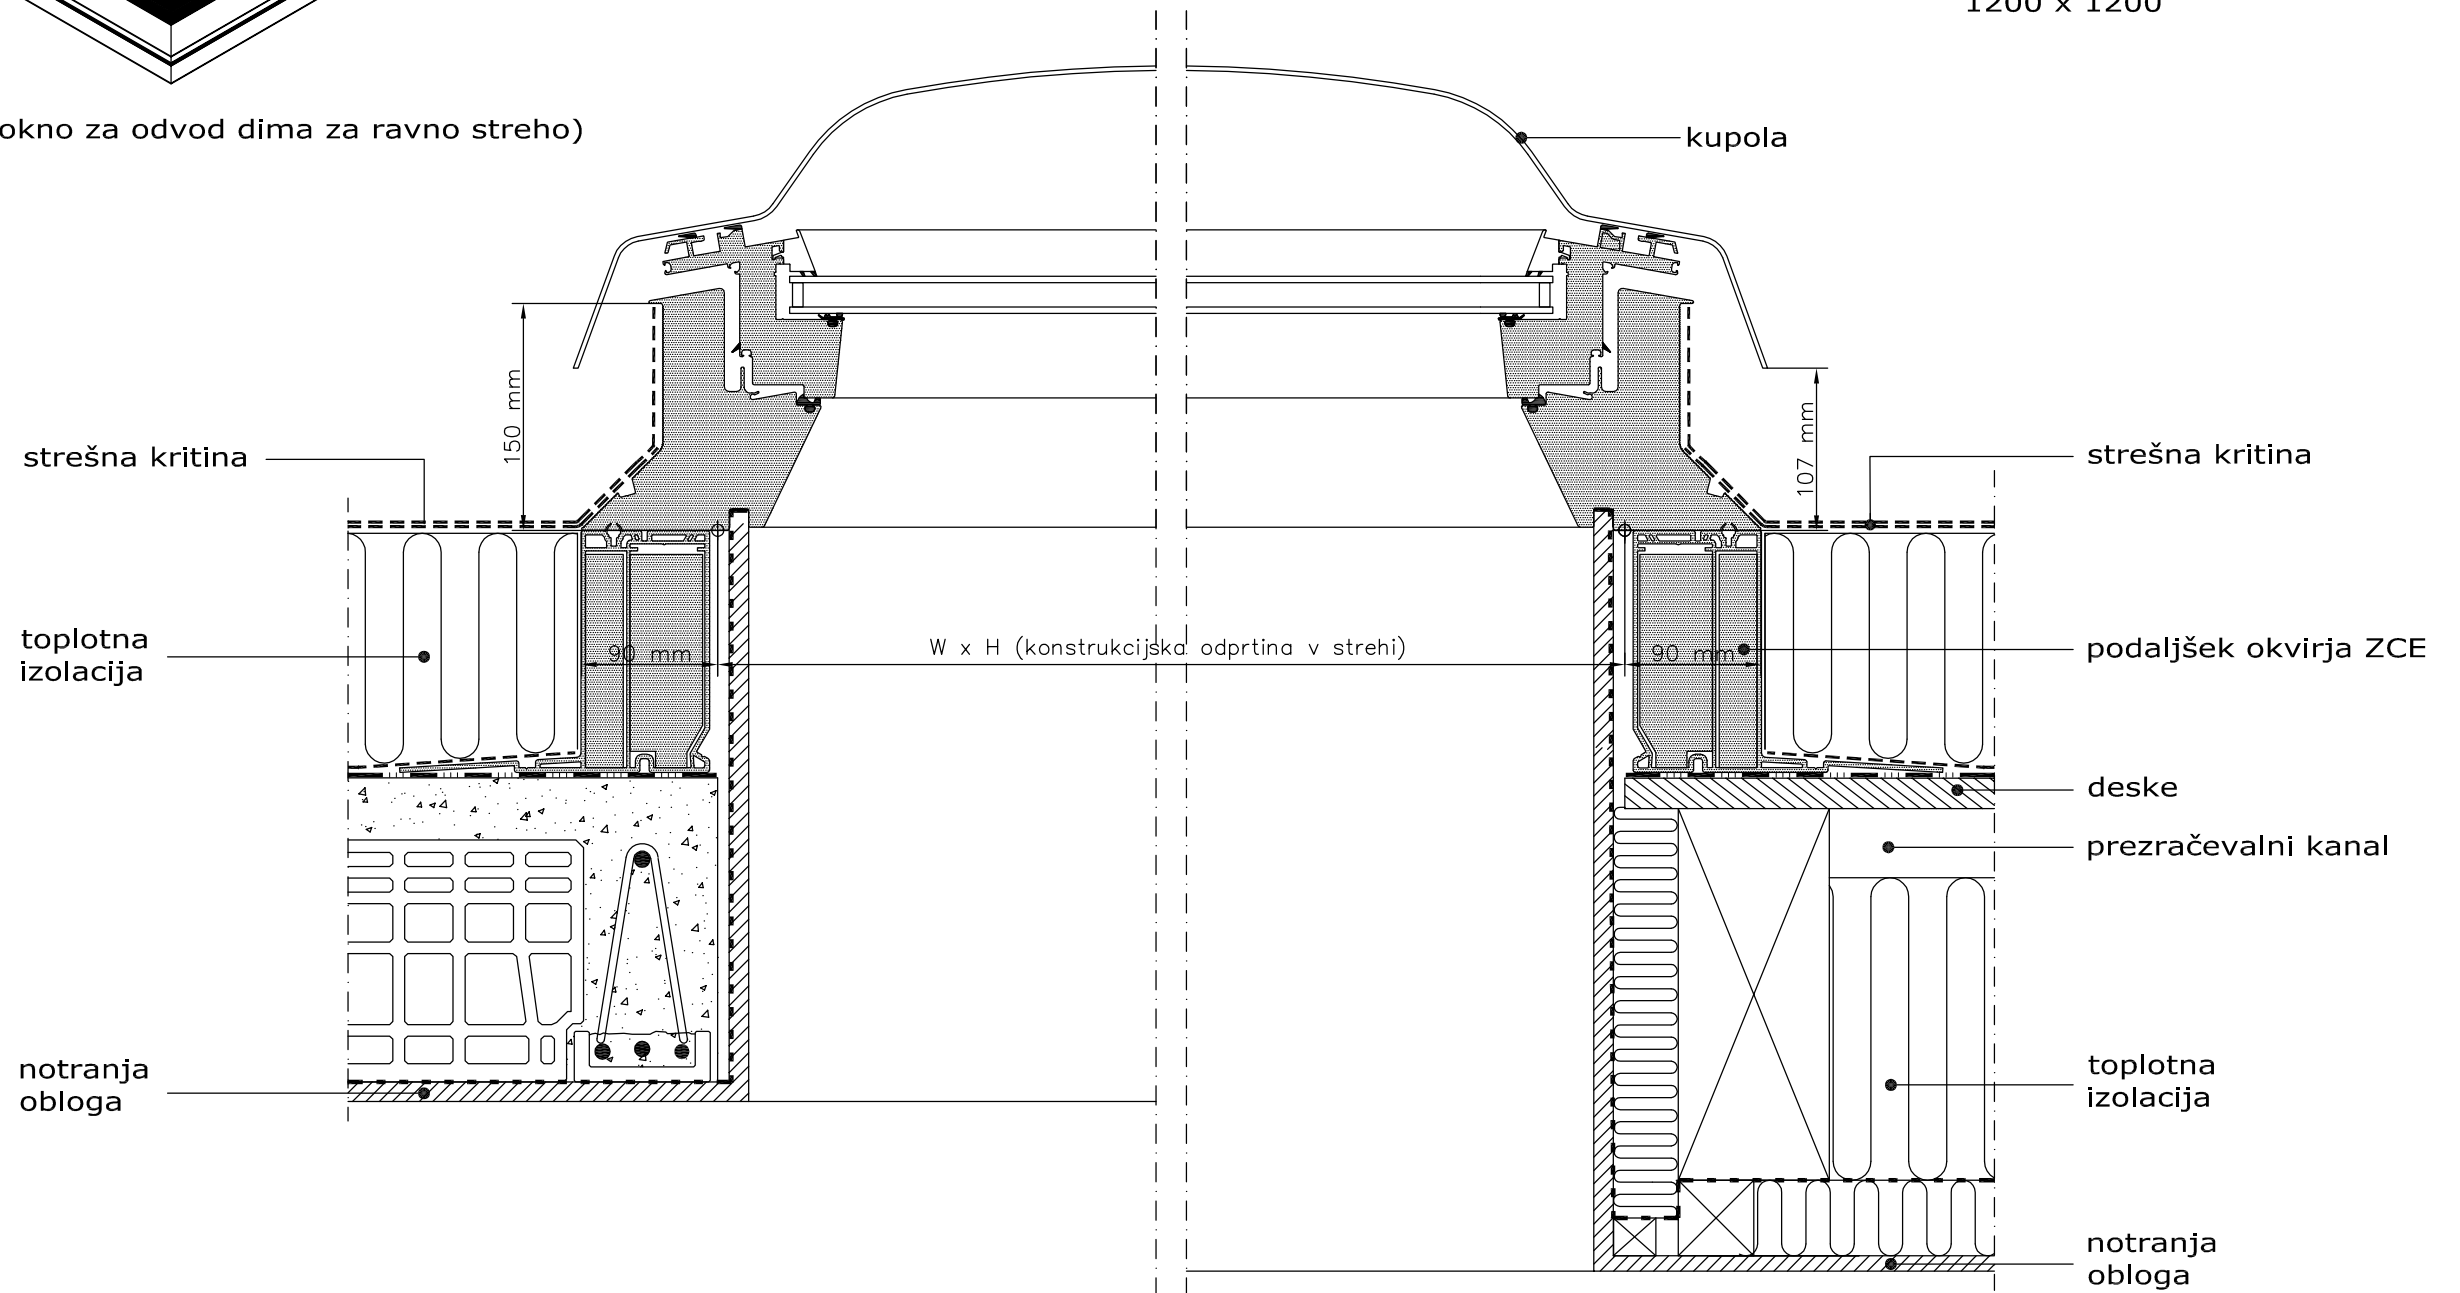

paropropustna folija - - - - -

parna ovira - - - - -

Mere preverite na objektu!

Risbo je dovoljeno uporabljati le v celoti.
Risba je Informativnega značaja In navedene
mere so zgolj priporočljive ter niso v natančnem merilu.

vgradnja VELUX strešnega okna s
kupolo s sistemom za odvod dima
CSP za ravno streho.

A3
merilo 1:5 / 1:20



VELUX Slovenija o.o.
www.VELUX.si

CSP_2013