
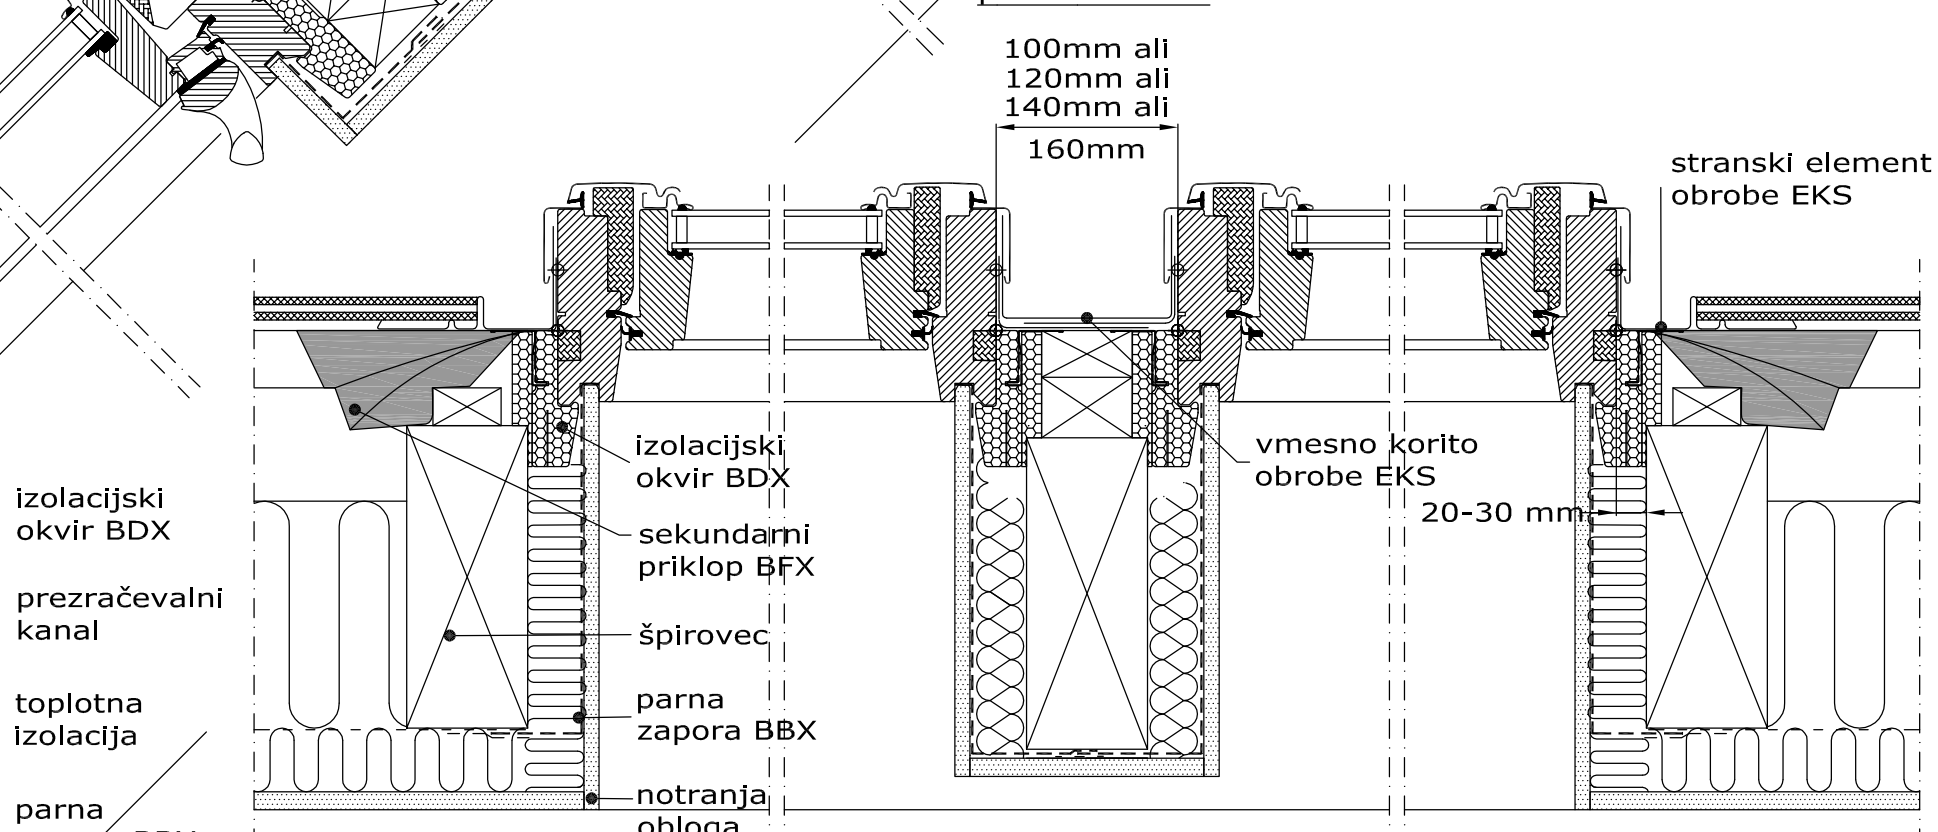
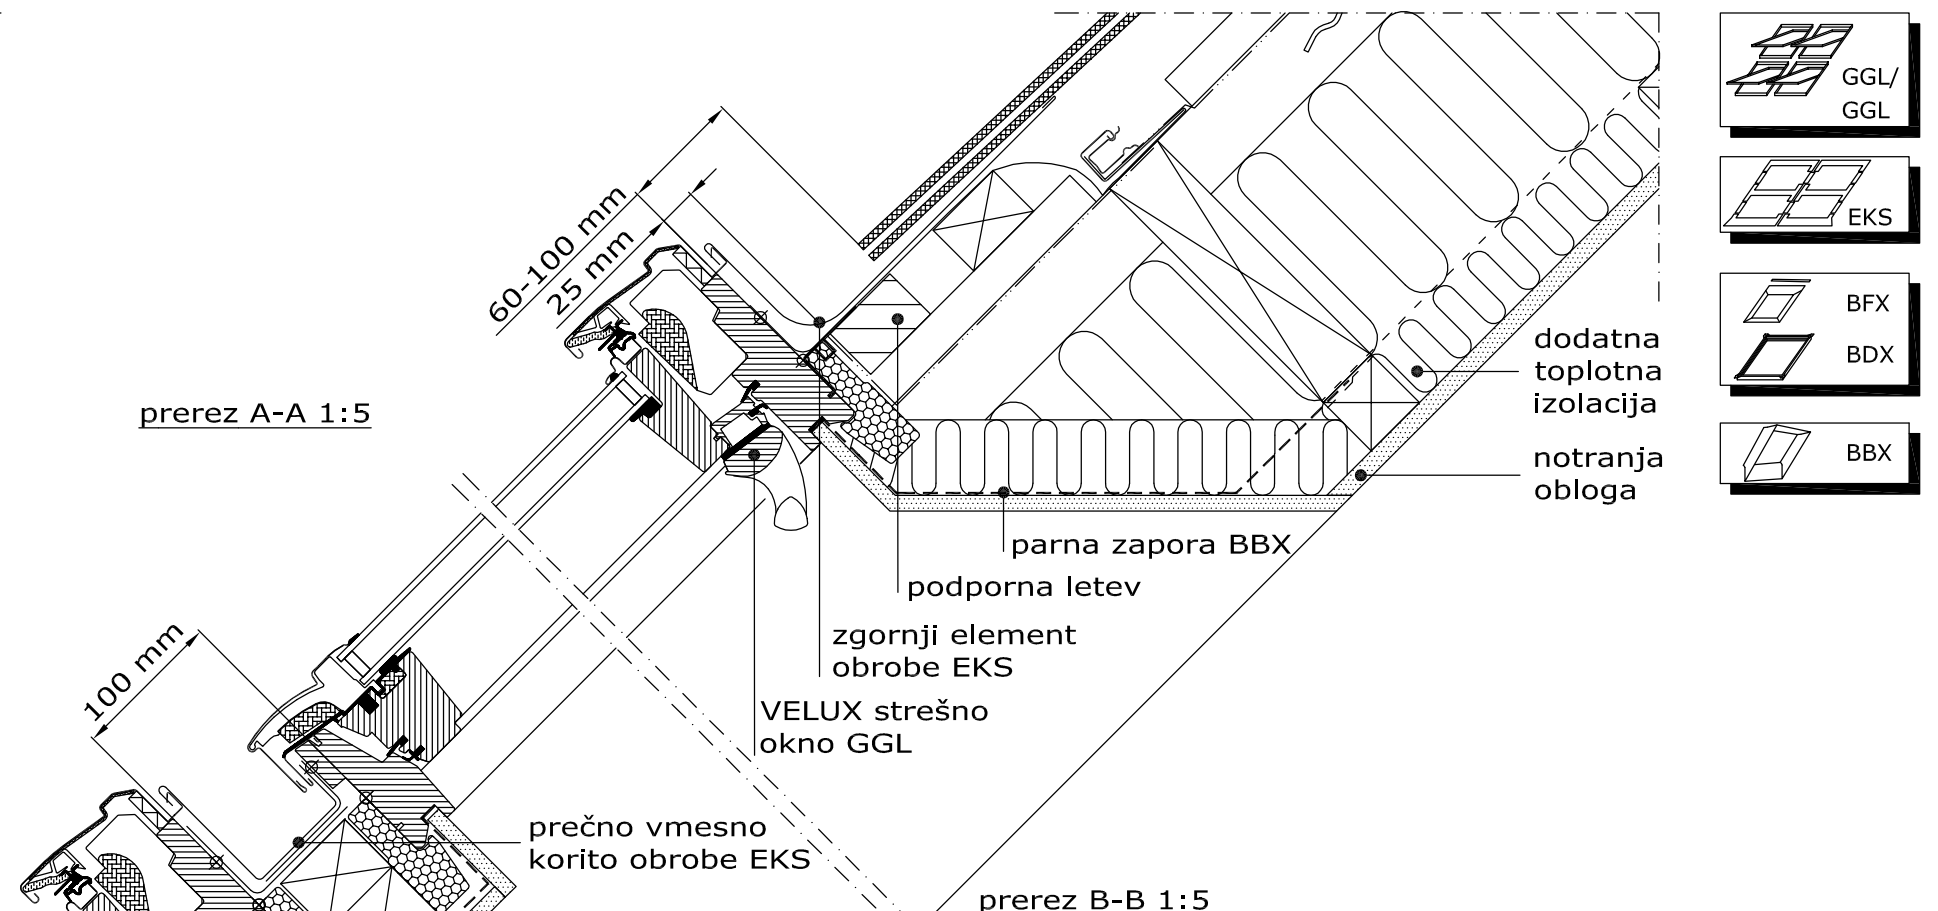
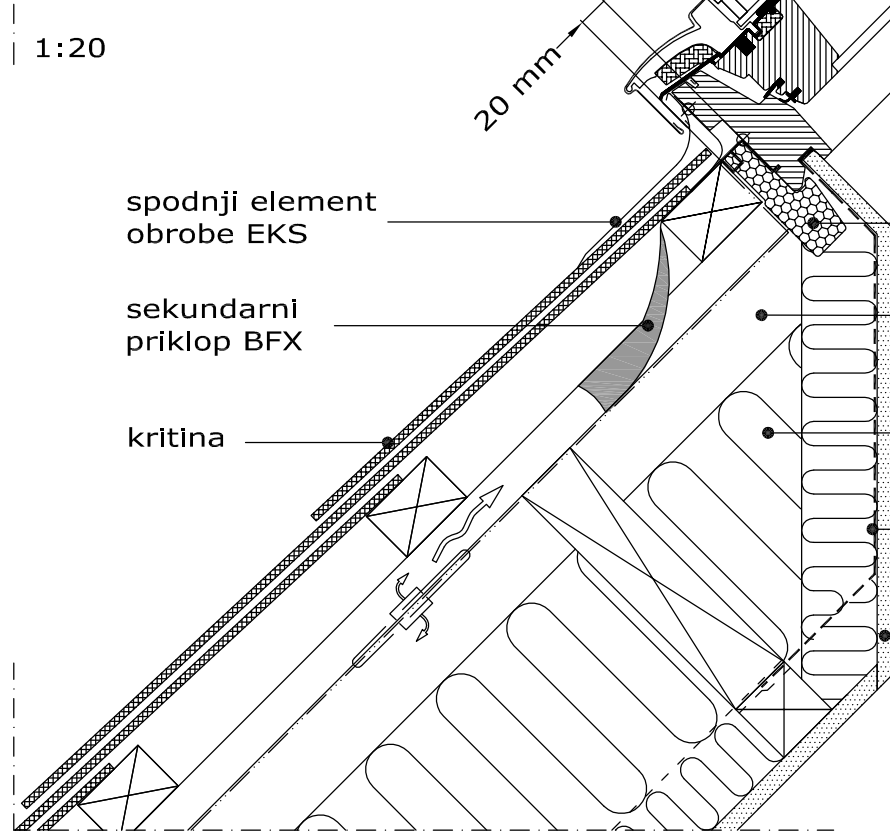


© 2014 VELUX Group
 @ ime in znak VELUX sta zaščiteni blagovni znamki

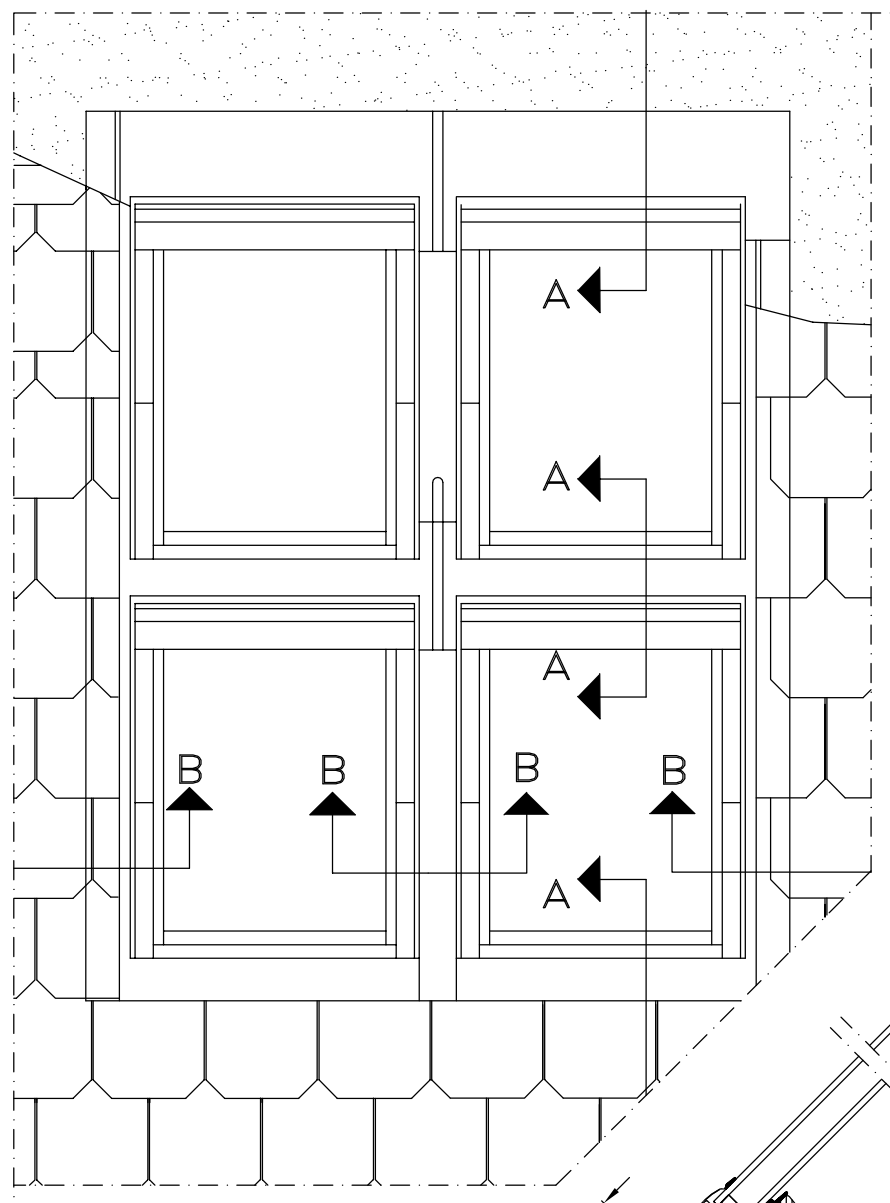

- GGL/
GGL
- EKS
- BFX
- BDX
- BBX

dodatna toplotna izolacija
 notranja obloga

spodnji element obrobe EKS
 sekundarni priklop BFX
 kritina
 izolacijski okvir BDX
 prezračevalni kanal
 toplotna izolacija
 parna zapora BBX
 notranja obloga

paropropustna folija

parna ovira

Mere preverite na objektu!

Risbo je dovoljeno uporabljati le v celoti.
 Risba je informativnega značaja in navedene mere so zgolj priporočljive ter niso v natančnem merilu.

vgradnja štirih VELUX strešnih oken GGL z obrobo EKS, z izolacijskim vgradnim setom BDX in s parno zaporo BBX v streho s tanko ravno kritino

A3
 merilo 1:5 / 1:20

VELUX

VELUX Slovenija d.o.o.
 www.VELUX.si

GGL-EKS-BDX-E-T