


1:20

Prerez A-A  
1:5

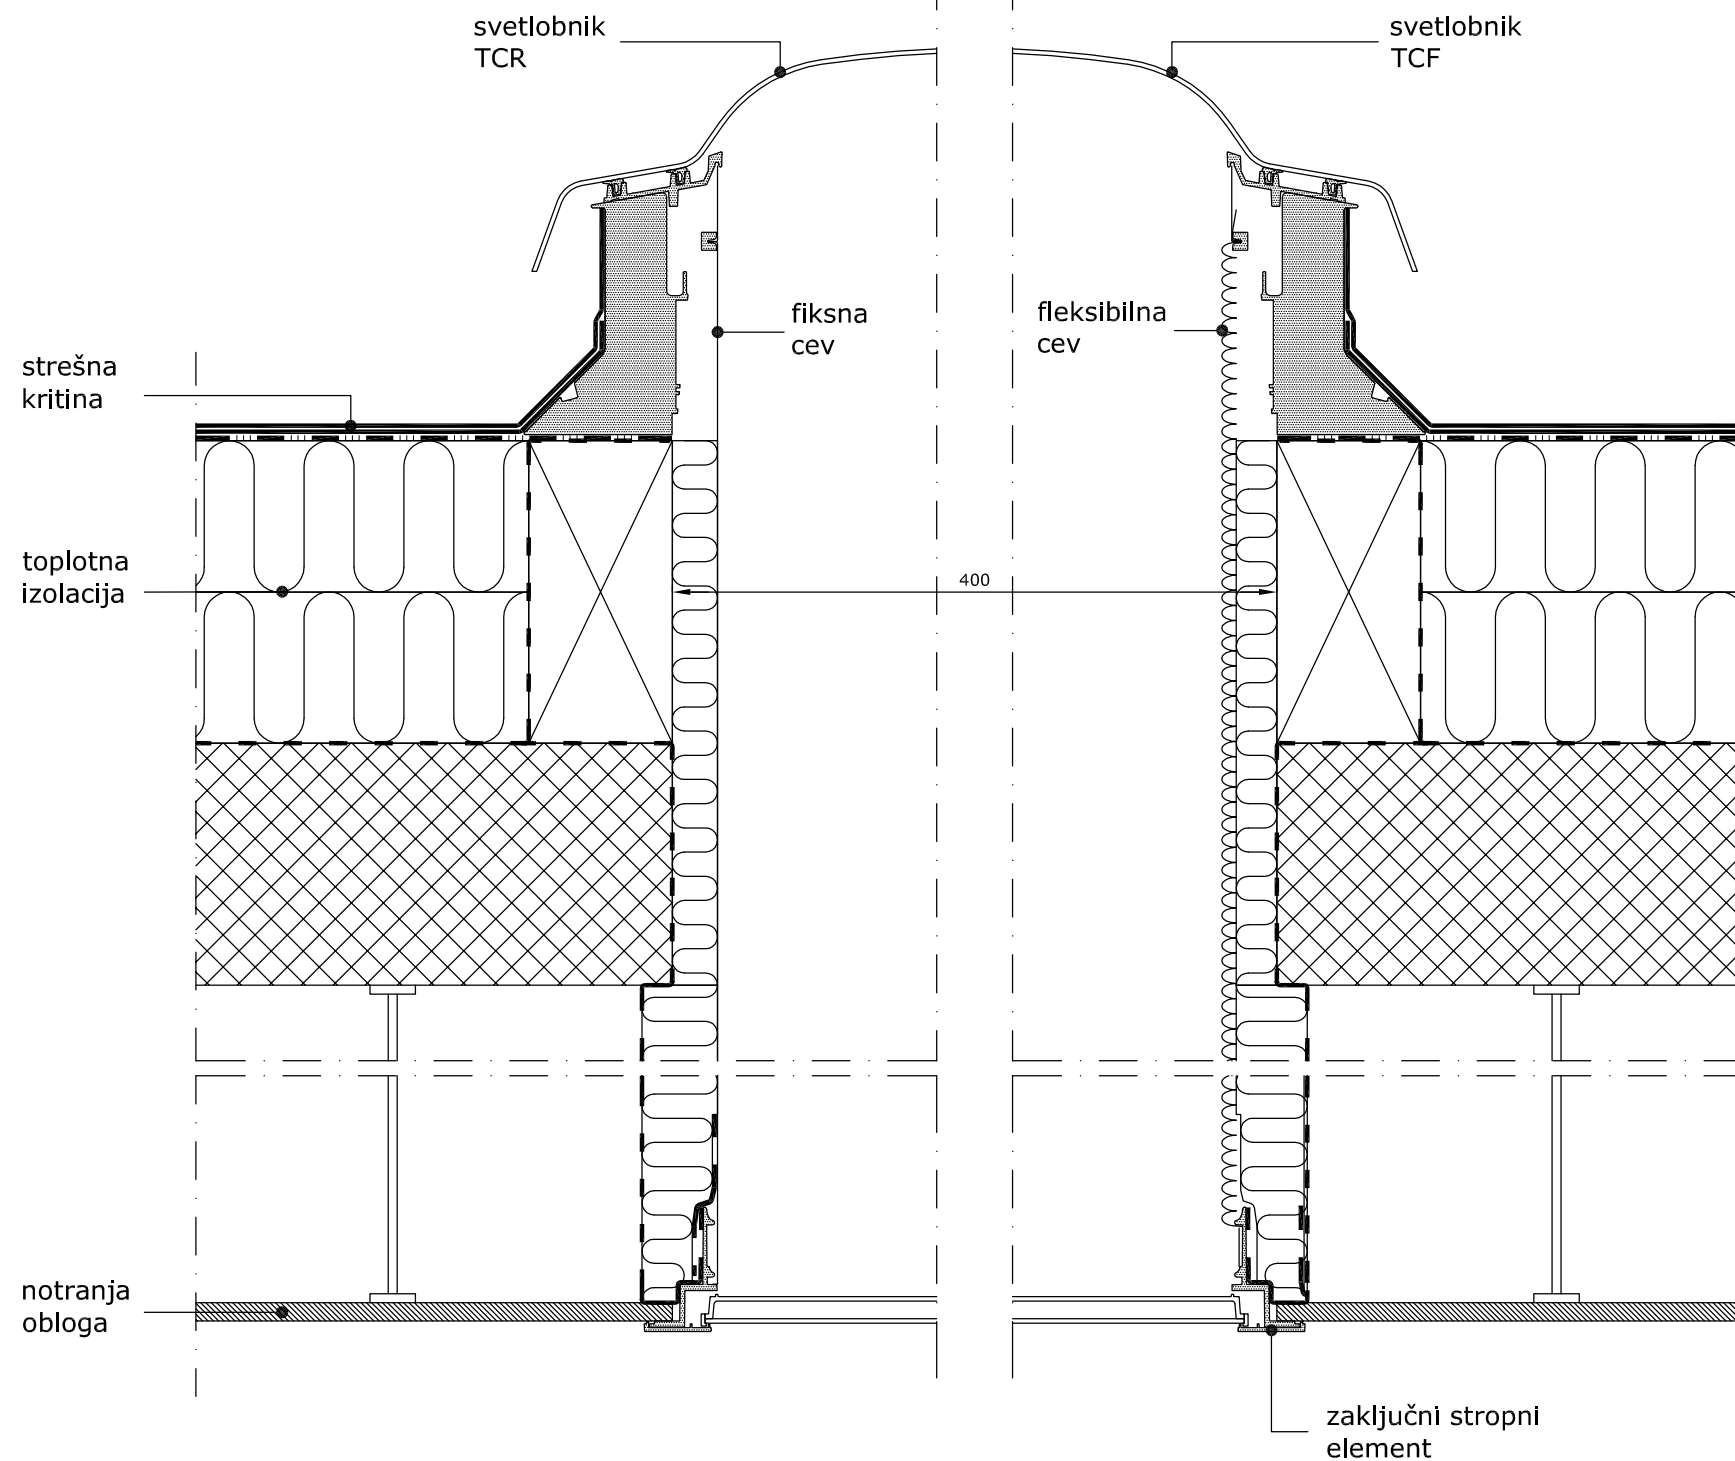

paropropustna folija — — — — —

parna ovira - - - - -

Mere preverite na objektu!

Risbo je dovoljeno uporabljati le v celoti.  
Risba je Informativnega značaja In navedene  
mere so zgolj priporočljive ter niso v natančnem merilu.

vgradnja VELUX svetlobnika TCR (fiksna cev)  
in svetlobnika TCF (fleksibilna cev), v ravno  
streho

A3  
merilo 1:10 / 1:20

