
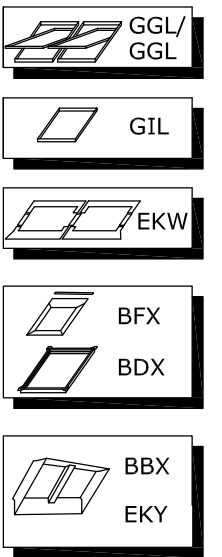




1:20

VELUX fiksni element GIL

prerez A-A 1:5

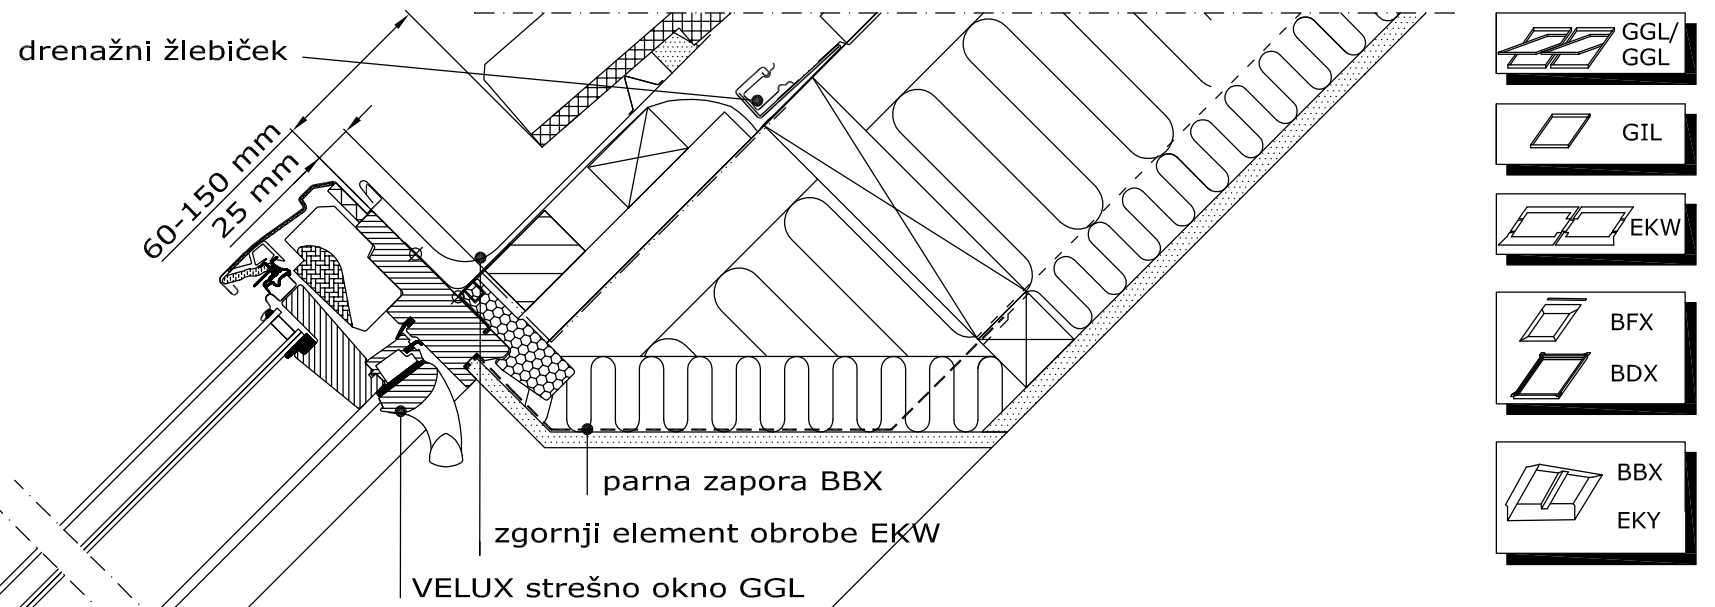

prerez B-B 1:5

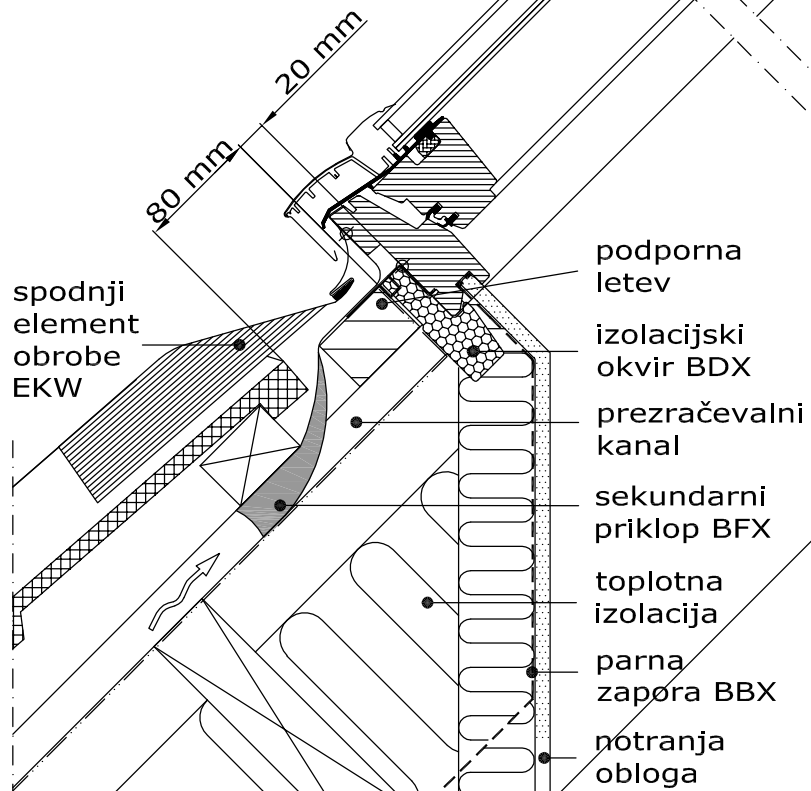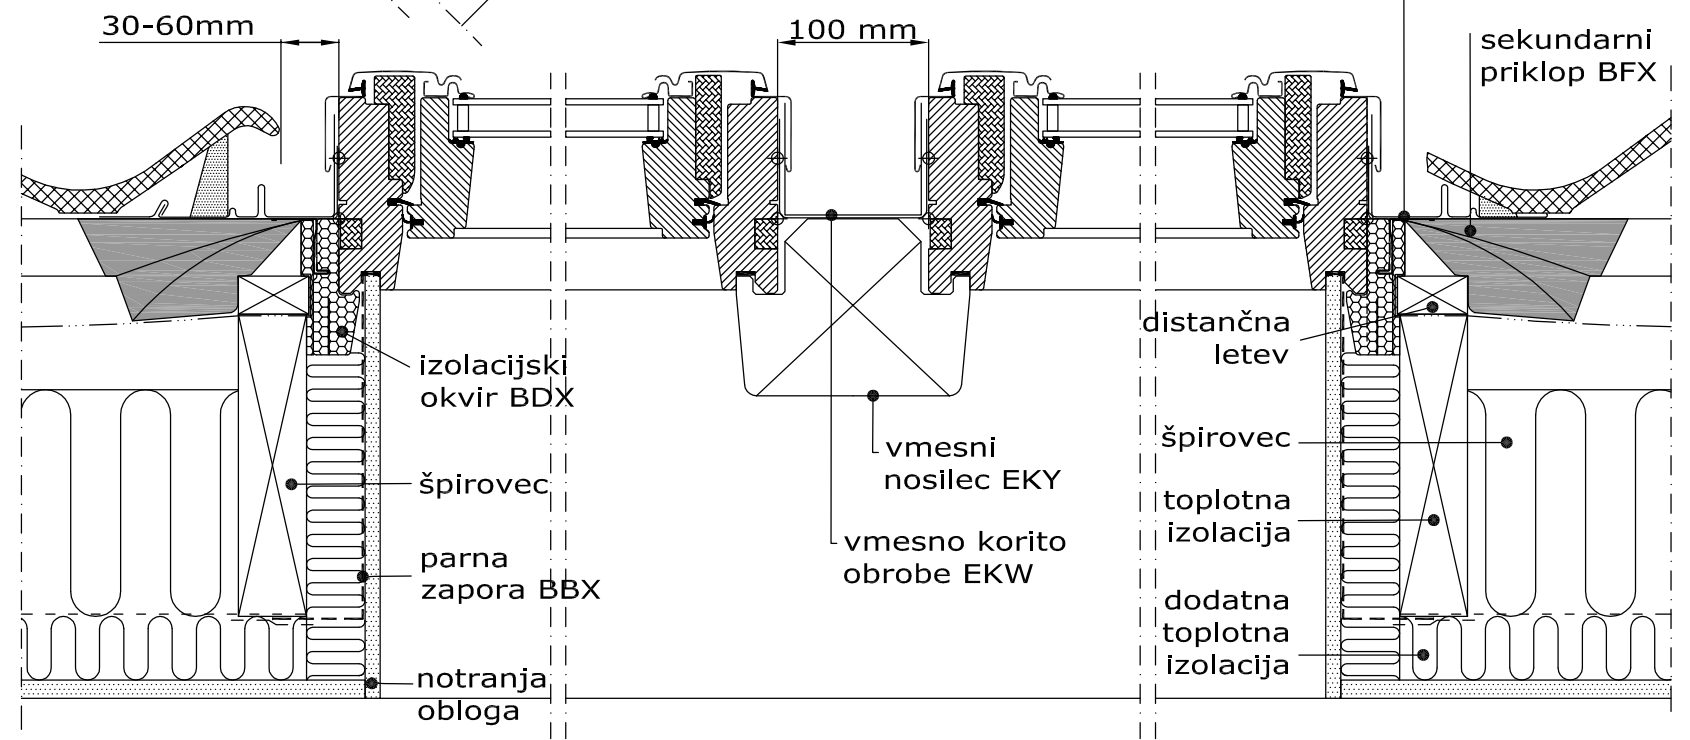

paropropustna folija

parna ovira

Mere preverite na objektu!

Risbo je dovoljeno uporabljati le v celoti.  
Risba je informativnega značaja in navedene mere so zgolj priporočljive ter niso v natančnem merilu.

vgradnja dveh VELUX strešnih oken GGL s spodnjim fiksnim elementom GIL, z izolacijskim vgradnim setom BDX, vmesnim nosilcem EKY in obrobo EKW v streho s profilirano kritino

A3  
merilo 1:5 / 1:20

**VELUX**

VELUX SLOVENIJA d.o.o.  
www.VELUX.si

GGL-GIL-EKW-BDX